


VANJSKA HIDROIZOLACIJA - PODZEMNI ZID I PLOČA OD BETONSKIH BLOKOVA



1. Jedan sloj **VANDEX SUPER** kristalne hidroizolacije nanesen na površinu prethodno navlaženog temeljnog betona, potrošnja cca. 1,5 kg/m².
2. Izrada rampi (fabioni) od **VANDEX UNI MORTAR 1** hidroizolacijske mase.
3. Cementna žbuka (3:1) u debljini 10 mm (3a) nanijeti na okomitu podlogu i premazati jednim slojem **VANDEX BB 75** (3b).
4. U slučaju hrapave podloge može se nanijeti samo jedan sloj **VANDEX UNI MORTAR 1** debljine 1,5 mm. min. 10 mm, potrošnja cca. 20 kg/m² pri debljini 1 cm.

Bilješka:

Snaga prionjivosti na podlogu mora biti > 1,5 N/mm². Daljnji potrebni podaci za obradu sadržani su u odgovarajućim tehničkim listovima proizvoda, odn obratite se VANDEX tehničkoj službi.

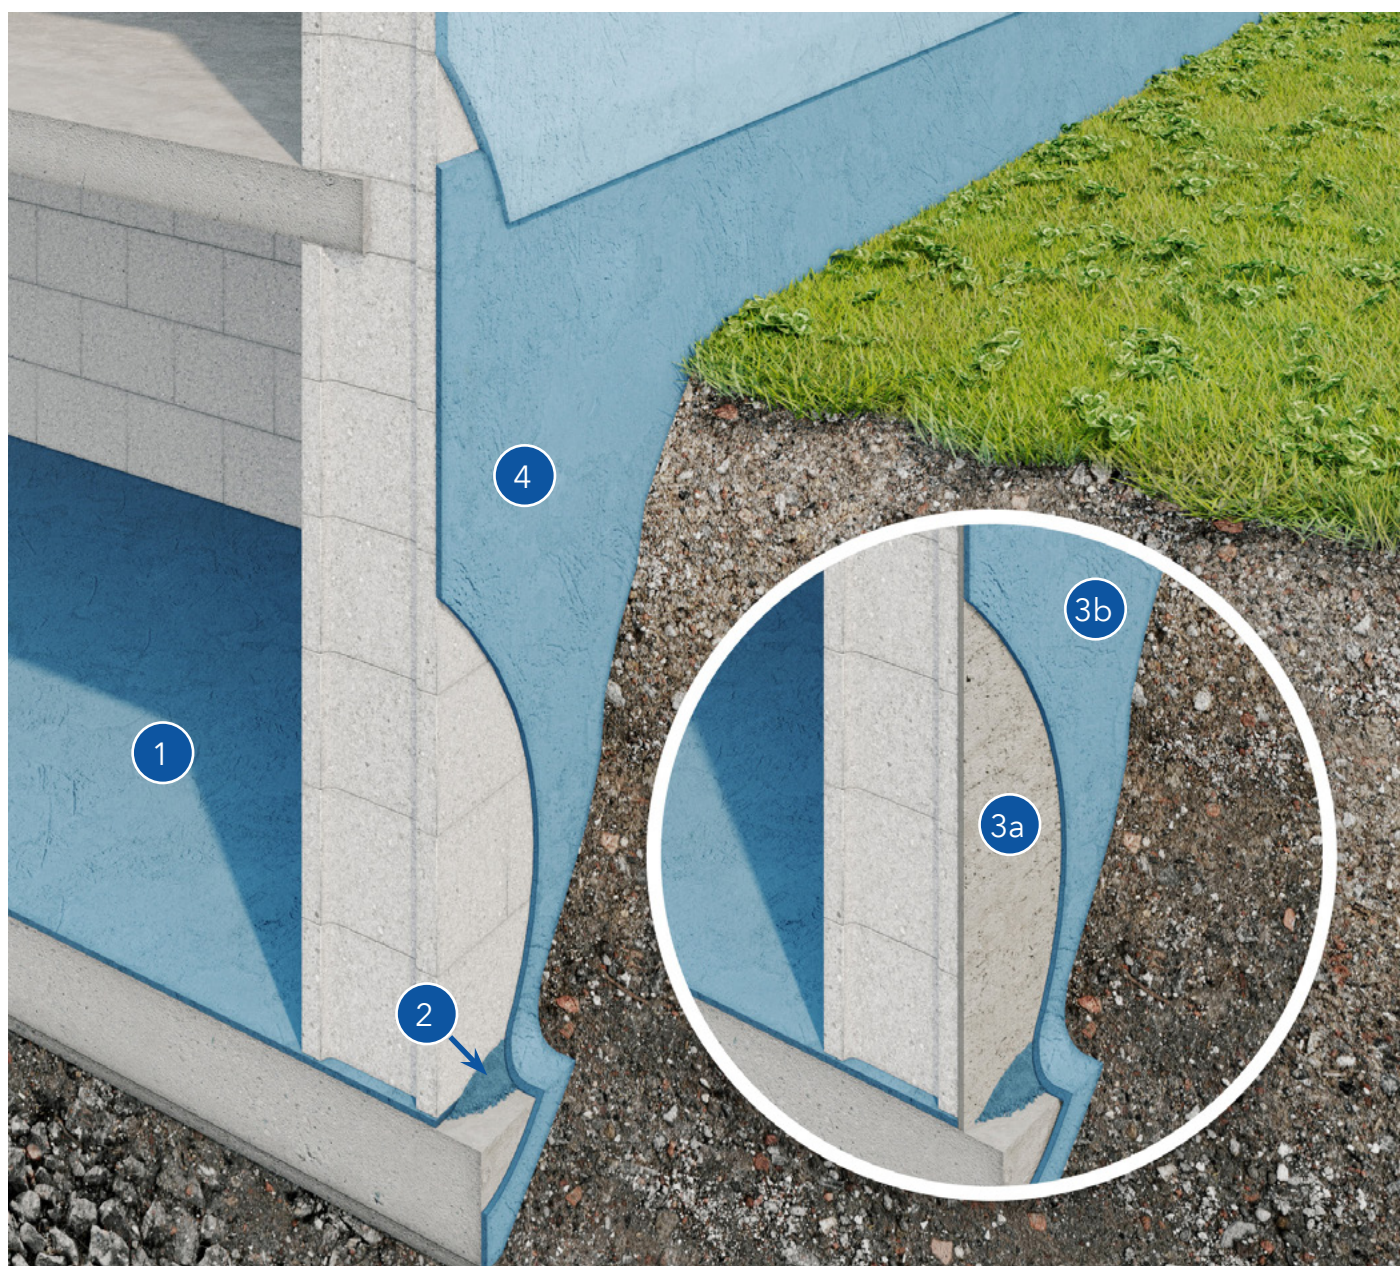

BELOW GROUND CONCRETE BLOCK WALL AND SLAB - EXTERNAL WATERPROOFING

Napomena: Navedene informacije temelje se na našem dugogodišnjem praktičnom iskustvu i istraživanju. Jamstva možemo dati samo ako smo pro-
vjerili sve utjecajne čimbenike. Navedene vrijednosti potrošnje materijala su prosječne vrijednosti koje mogu varirati na licu mjesta.